



Схема резервирования земель

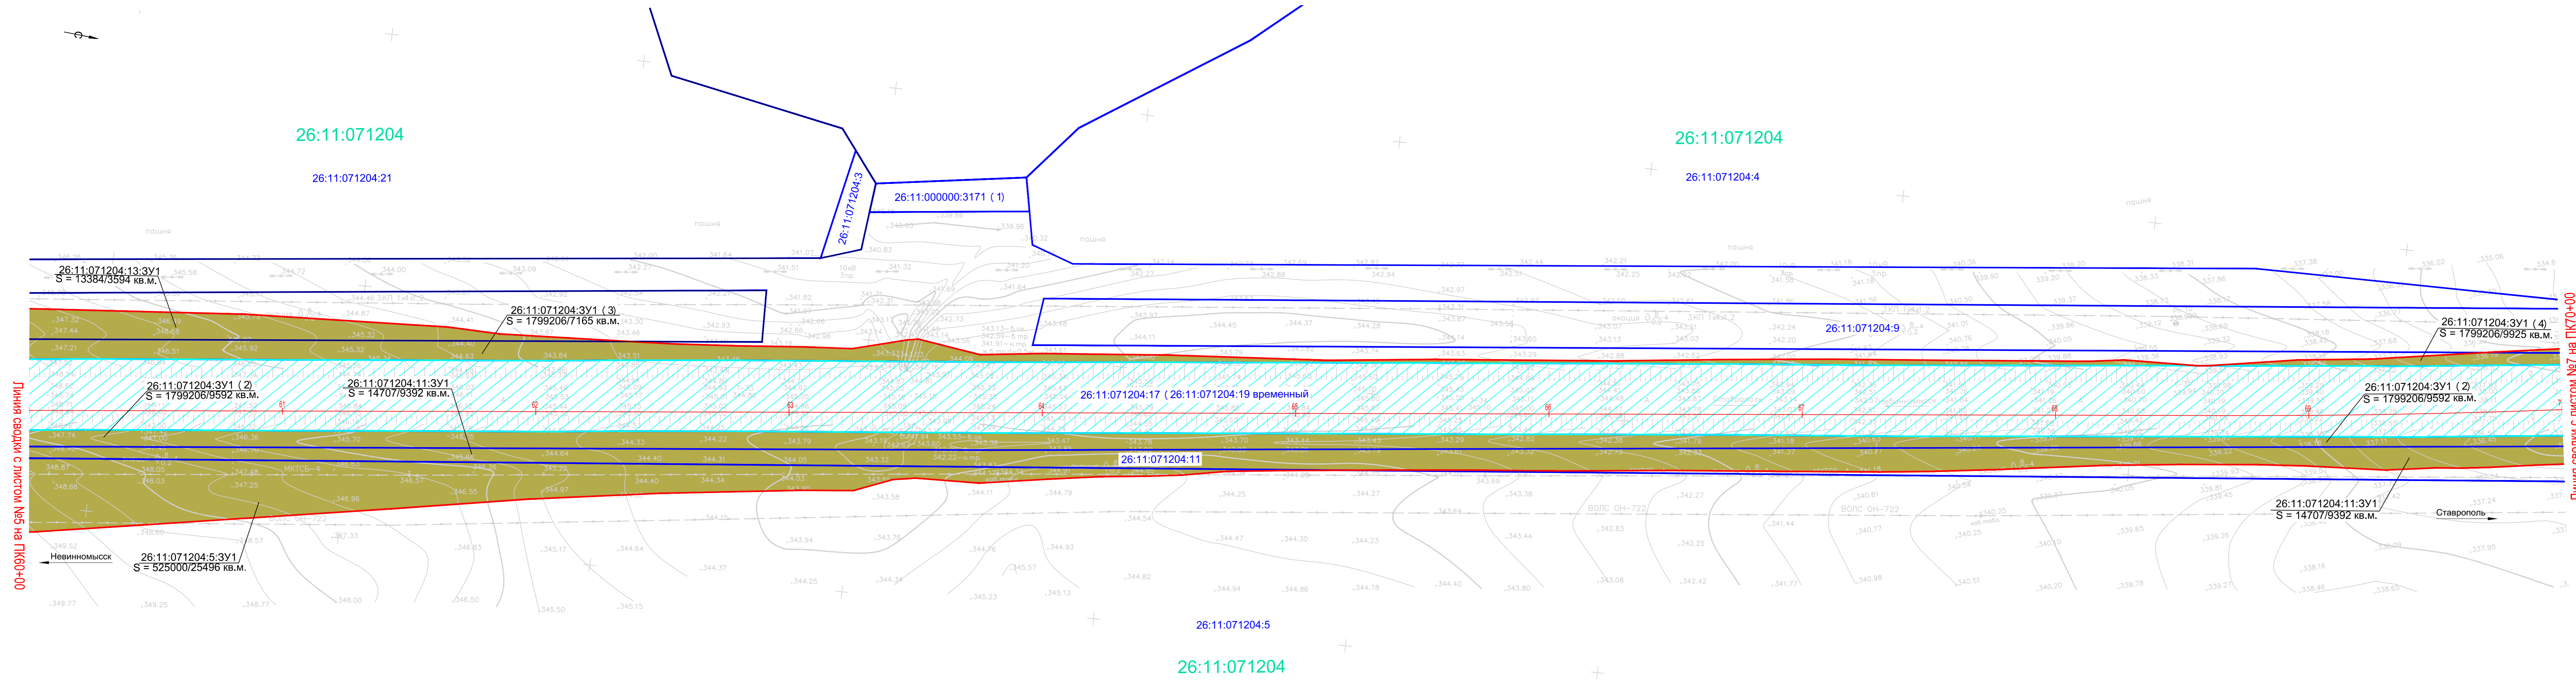

	Ось проектируемой дороги
	Устанавливаемые красные линии
	Границы образуемых земельных участков для формирования постоянного отвода автомобильной дороги
	Граница кадастрового квартала, номер кадастрового квартала
	Граница земельного участка, кадастровый номер земельного участка
	Граница существующей полосы отвода автомобильной дороги;
	Площадь земельного участка (кв.м.)/площадь части земельного участка, попадающая в полосу постоянного отвода автомобильной дороги (кв.м.)

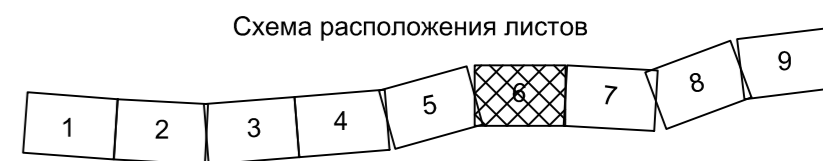

№ п/п	Кадастровый номер земельного участка	Категория земель	Разрешенное использование	Площадь земельного участка, кв.м.	Правообладатель	Площадь части земельного участка, попадающая в полосу постоянного отвода, кв.м.
1	26:11:071204:13	Земли сельскохозяйственного назначения	Под защитные лесные насаждения	13384	Ставропольский край	3594
2	26:11:071204:11	Земли сельскохозяйственного назначения	Под защитные лесные насаждения	14707	Ставропольский край	9392

- Примечания
1. Система высот - Балтийская;
 2. Система координат МСК 06-95;
 3. Сечение горизонталей - через 0,5 м;
 4. Публичные сервитуты - отсутствуют;
 5. ООПТ федерального, регионального местного значения - отсутствуют;
 6. Особо ценные продуктивные сельхозугодья - отсутствуют;
 7. Границы земельных участков нанесены согласно выписок КИП полученных в "ФПК РОСРЕЕСТРА"

1411 -ППМ-3.2					
Реконструкция автомобильной дороги Р-217 "Кавказ" автомобильная дорога М-4 "Дон" - Вязьминка - Грозный - Мачика - граница с Азербайджанской Республикой на участке подъезда к г. Ставрополь км 20+000-км 30+000, Ставропольский край (корректировка)					
Изм.	Колуч.	Лист	Нав.	Подпись	Дата
Инж.пр.	Филимонов Д.К.	04.15			04.15
Инж.пр.	Гарцинов О.А.	04.15			04.15
Инж.пр.	Кожанов В.А.	04.15			04.15
Автодорожная дорога				стадия	лист
Схема резервирования земель ПК60+00 - ПК70+00 М 1:1000				ППТ	6 9
ООО ДОНДОРПРОЕКТ г. Ростов-на-Дону					

Имя и Фамилия исполнителя
Подпись и дата
Взам.инв.№